




PROSPETTO FRONTALE - SEZIONE AA

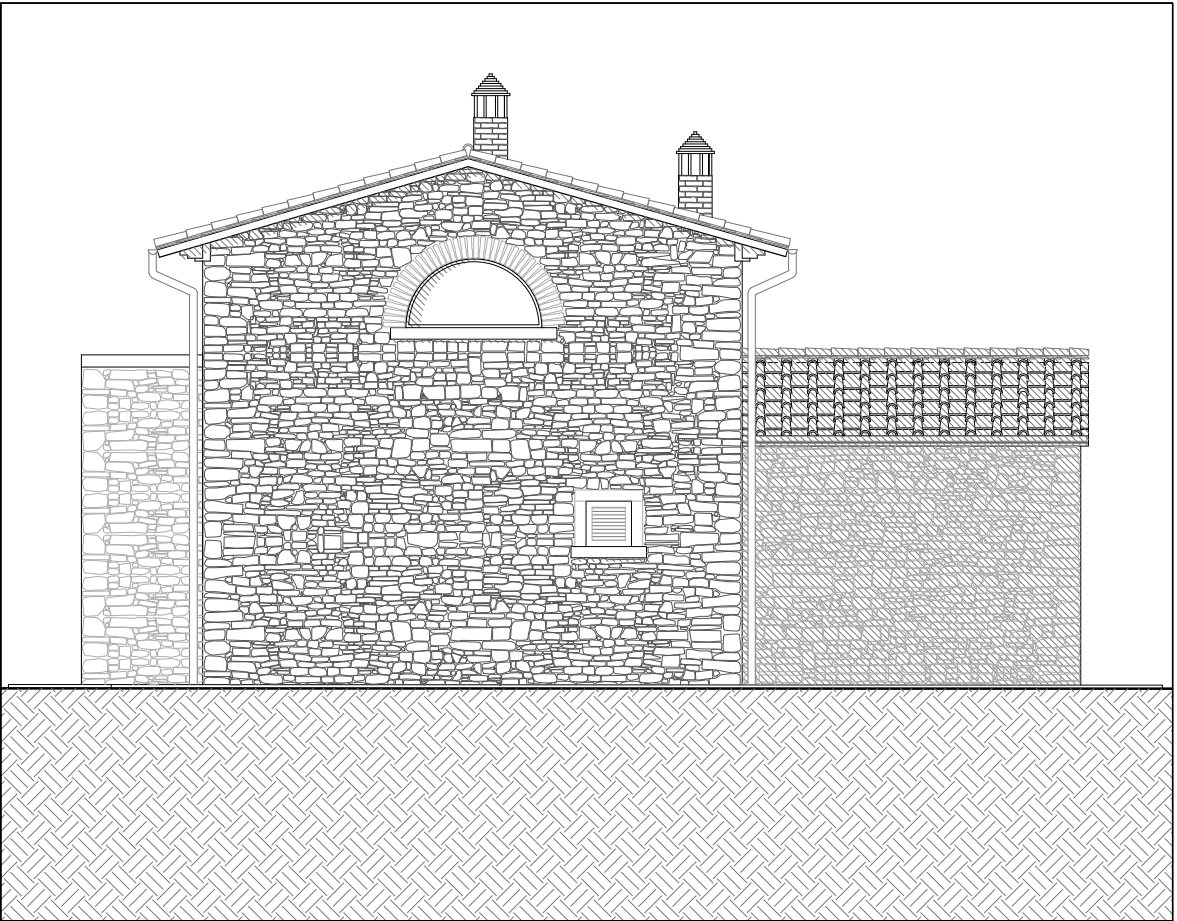


PROSPETTO LATERALE - SEZIONE BB

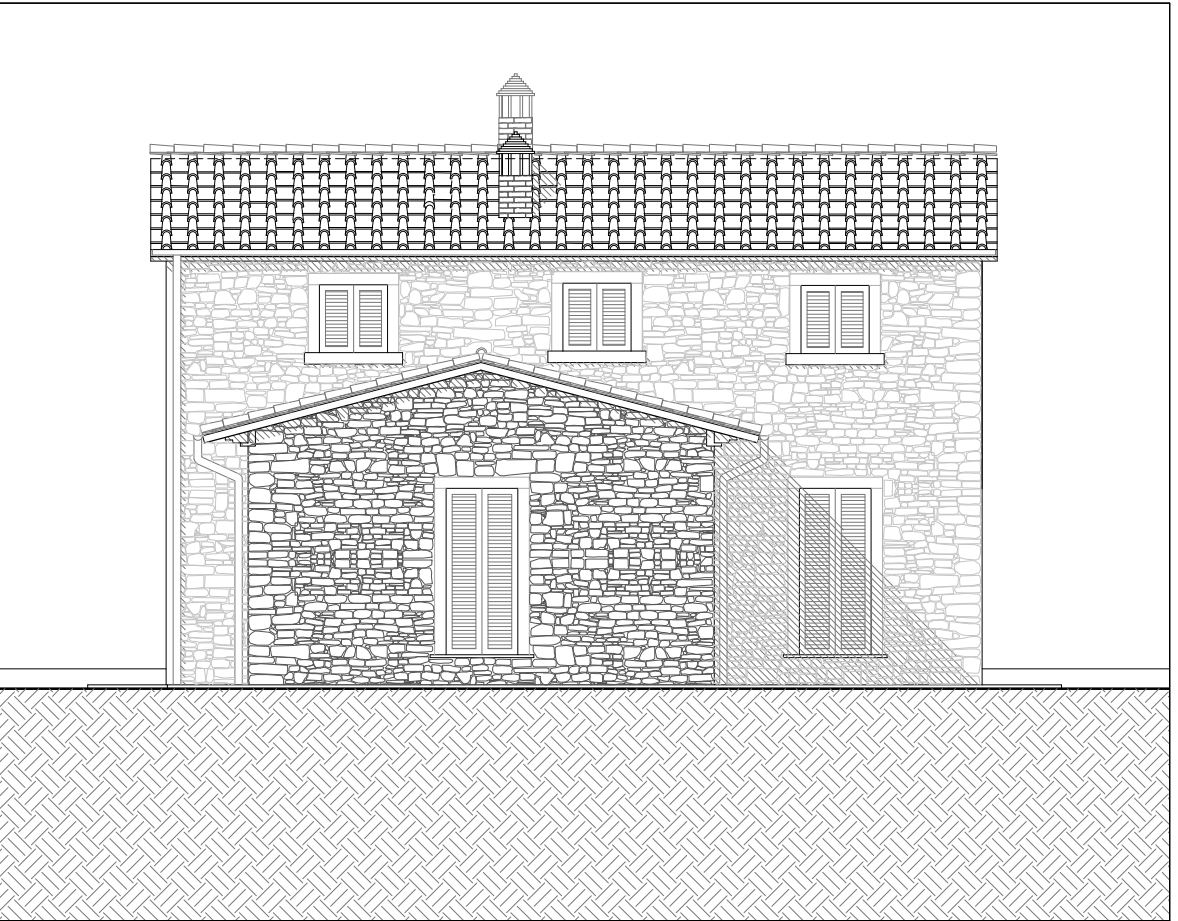


PROSPETTO POSTERIORE - SEZIONE CC

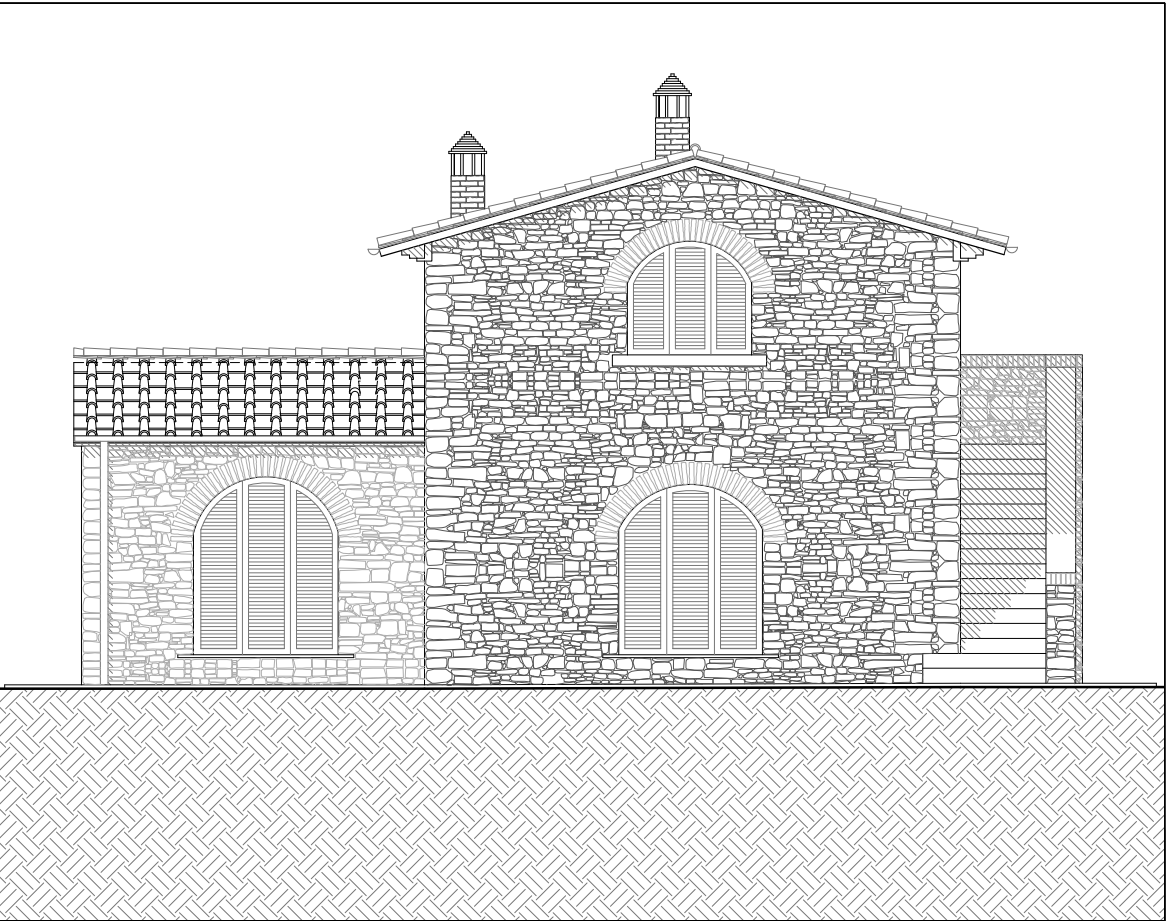


PROSPETTO LATERALE - SEZIONE DD

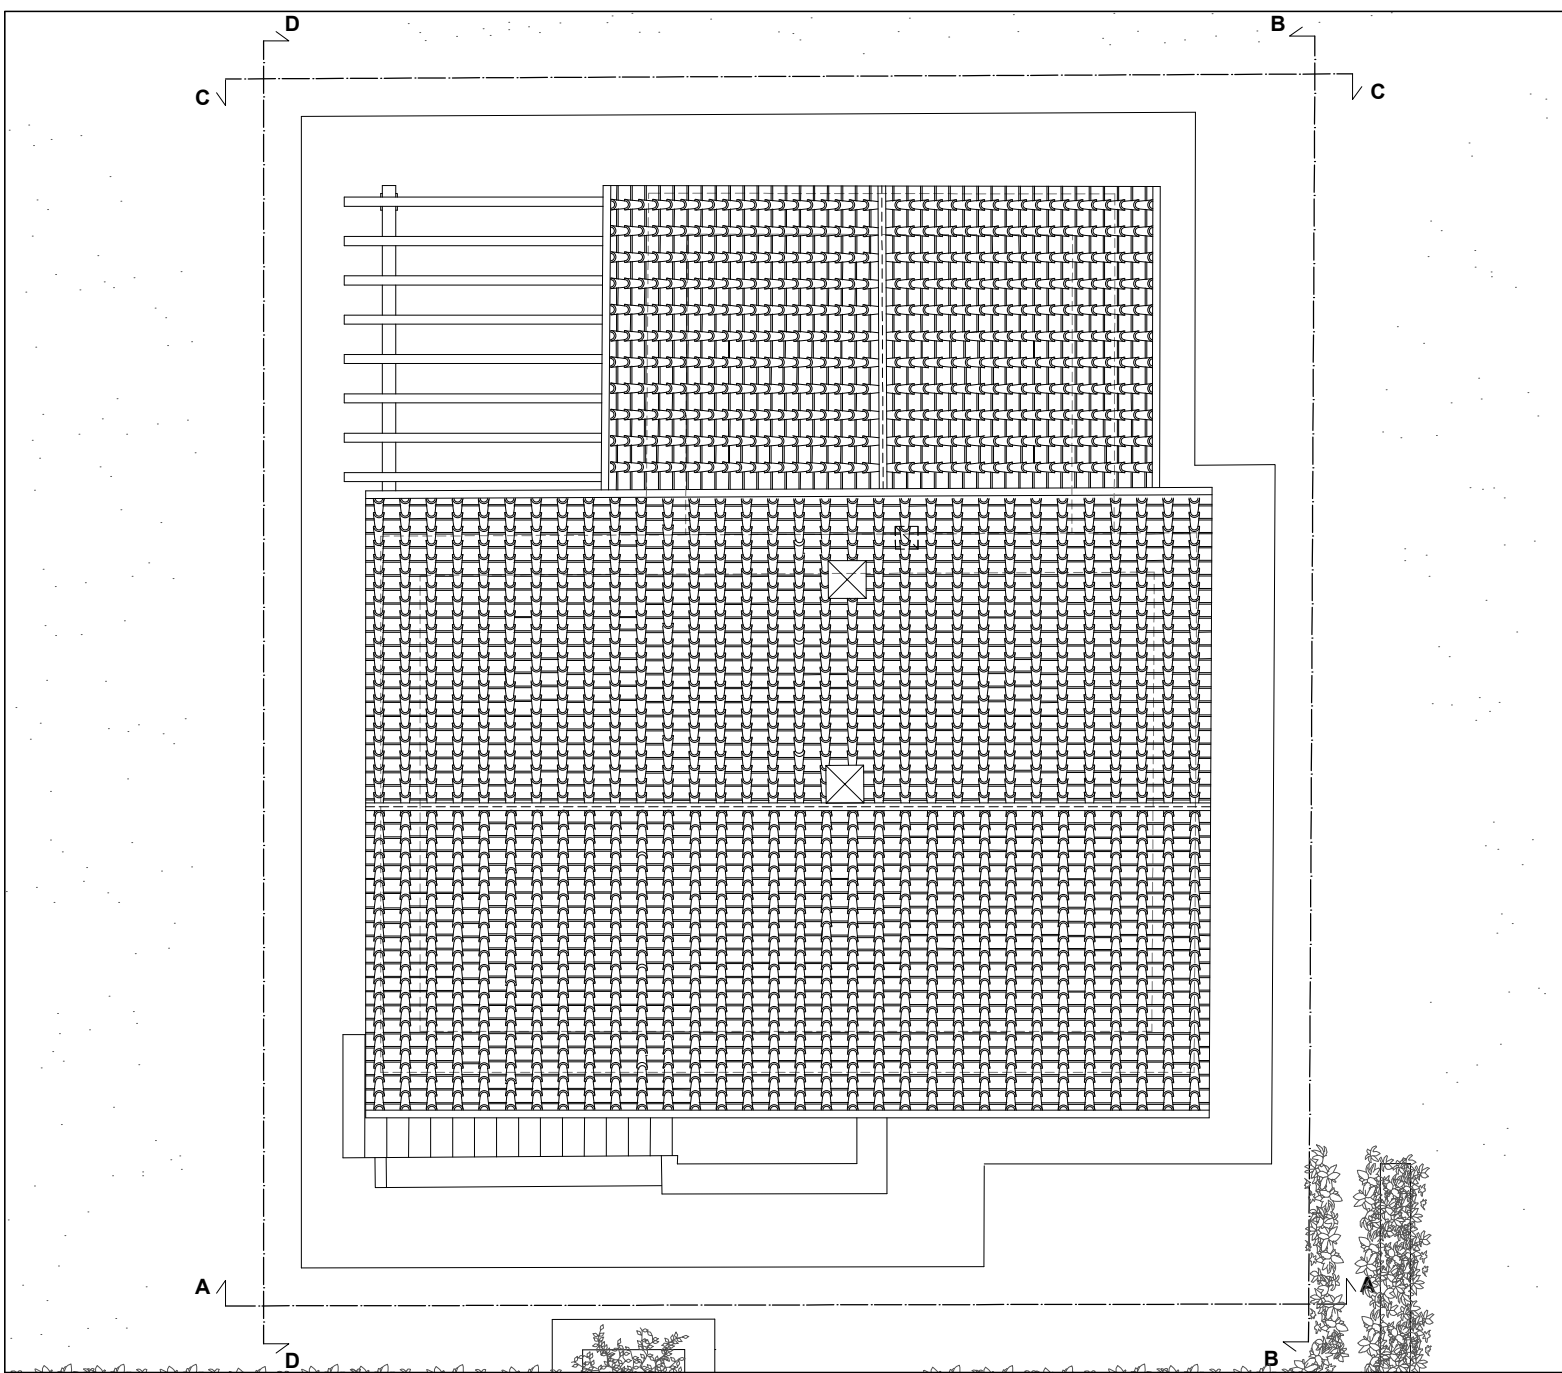

PIANTA DELLE COPERTURE - SCALA 1:100

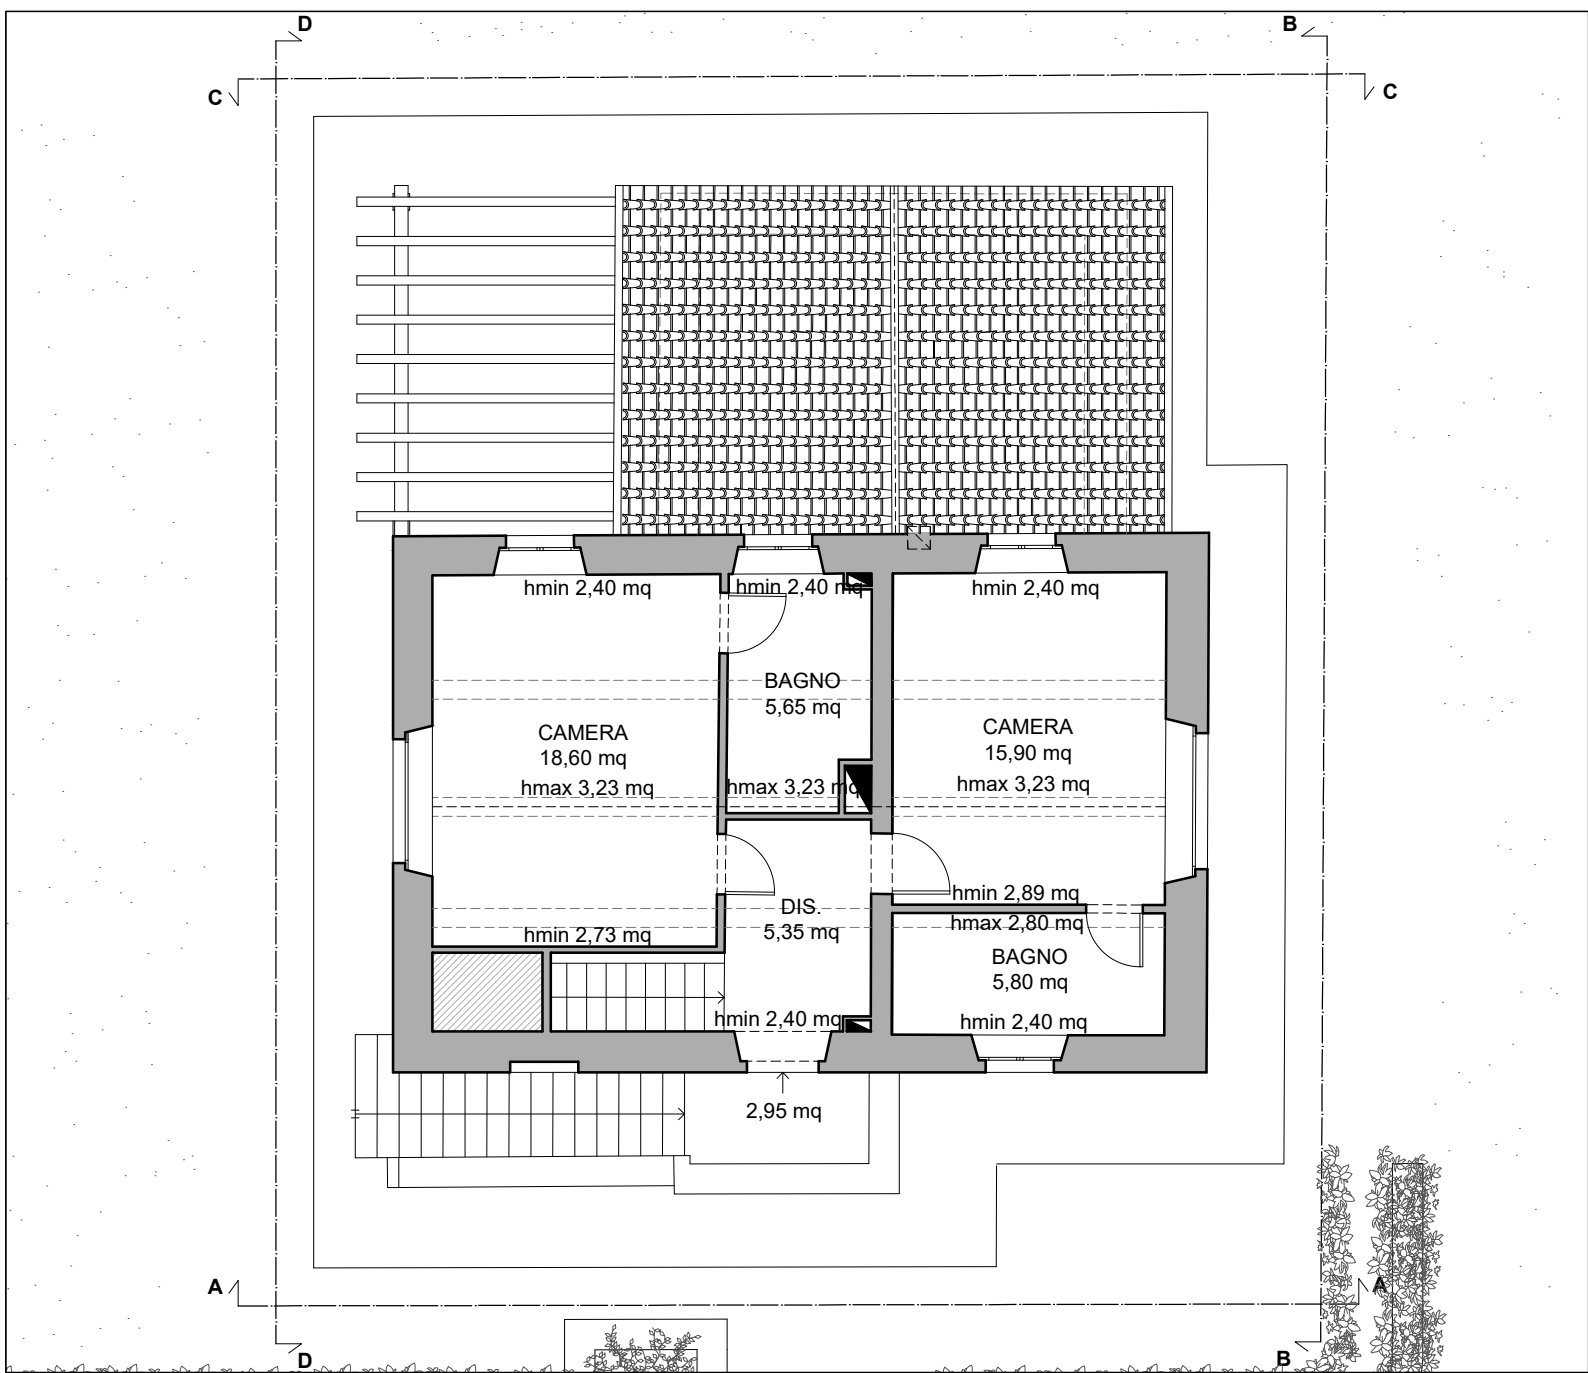

PIANTA PIANO PRIMO - SCALA 1:100

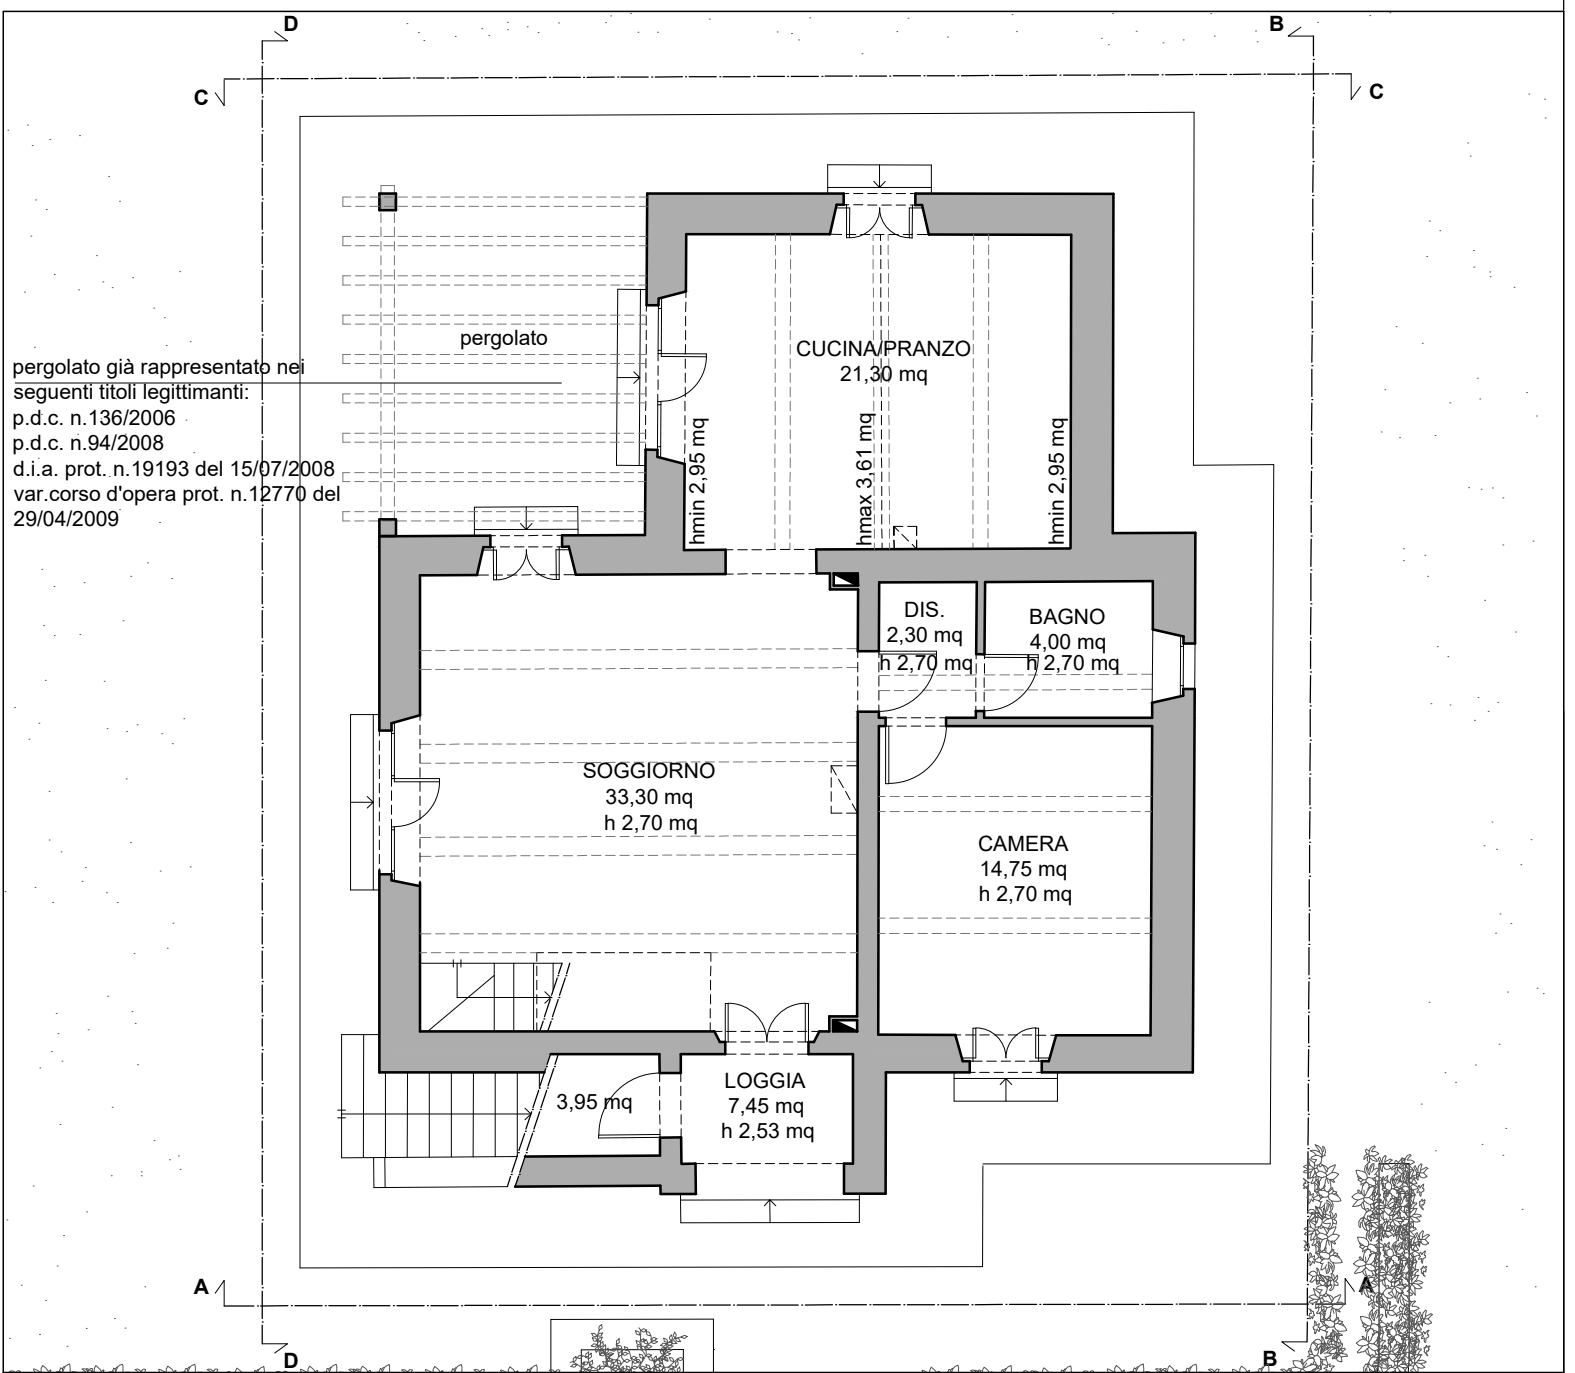

PIANTA PIANO TERRA - SCALA 1:100

# COMUNE DI CORTONA

## Provincia di Arezzo

Oggetto: PROGETTO PER LA REALIZZAZIONE DI OPERE DA EFFETUARSI  
SULL' EDIFICIO DENOMINATO "B" DEL COMPLESSO  
RESIDENZIALE "PODERE ISOLA" UBICATO IN LOCALITA' LE  
CAPANNACCE DI CORTONA (AR)  
ATTUAZIONE PDR APPROVATO CON DEL. C.C. N. 82 DEL 12/11/2004 E SUCCESSIVE VARIANTI  
CON PROROGA PROT. 20899 DEL 02/07/2015

Committente:	ISOLA DI CORTONA S.R.L. Viale Mazzini, 18 Firenze (FI)
Tecnico:	Arch. MARCO POESINI Via Portaccia, 5 52044 - Cortona (AR) tel. e fax: 057562696 - cell.320 0491320 - e-mail: marco.poesini@alice.it

T-02

Scale:  
1:100

Timbro ufficio  
competente:

Data: Marzo 2018

STATO DI PROGETTO  
PIANTE E PROSPETTI

Note: