




PLANIMETRIA GENERALE DELL'AREA - SCALA 1:200

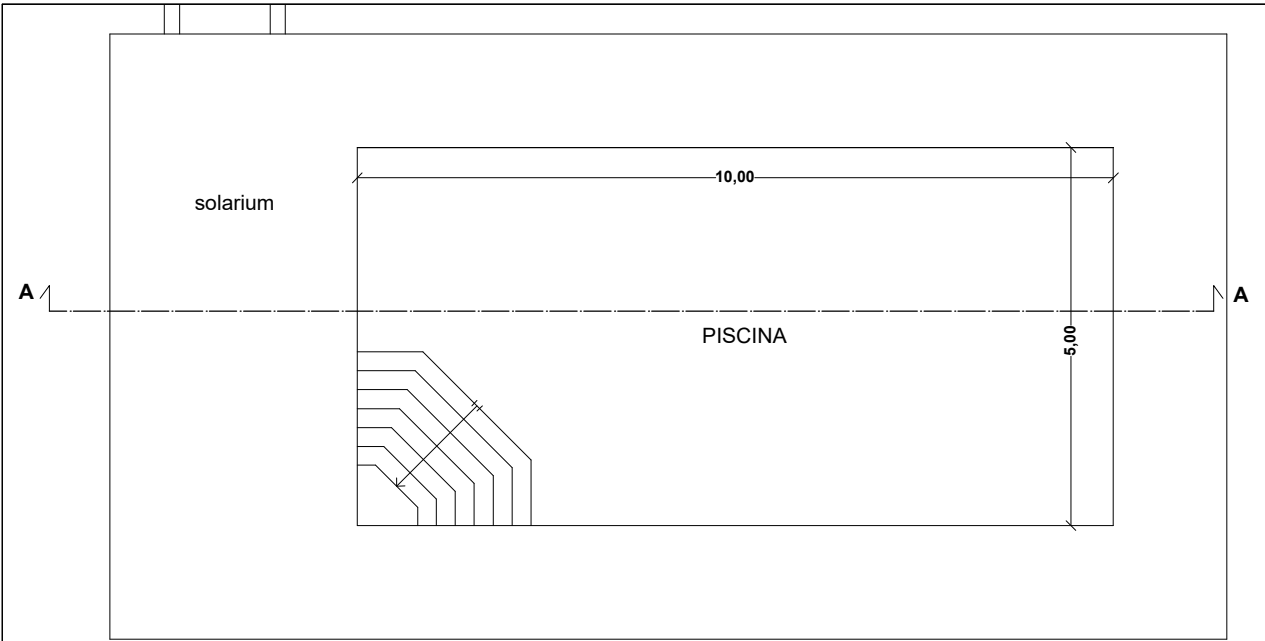


PIANTA - SCALA 1:100

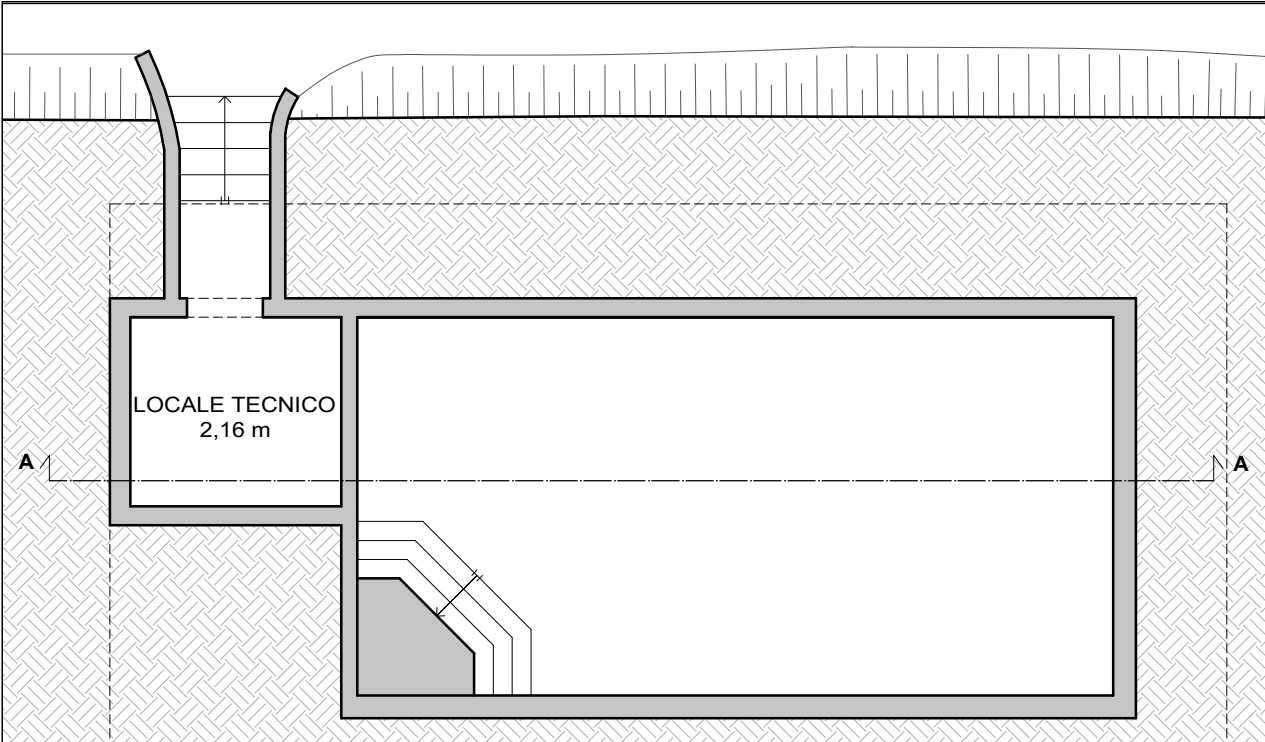


PIANTA INTERRATO - SCALA 1:100

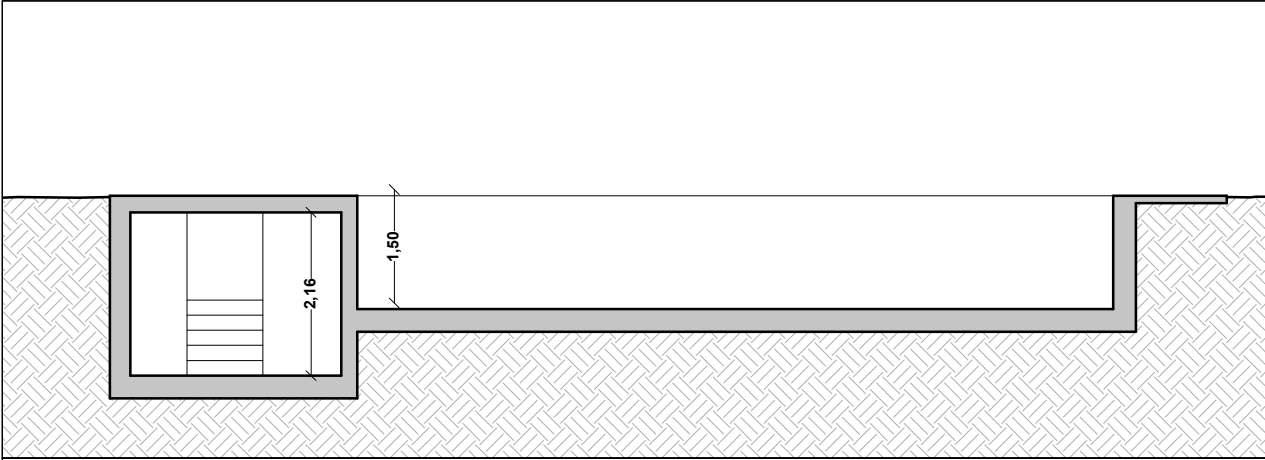


SEZIONE AA - SCALA 1:100

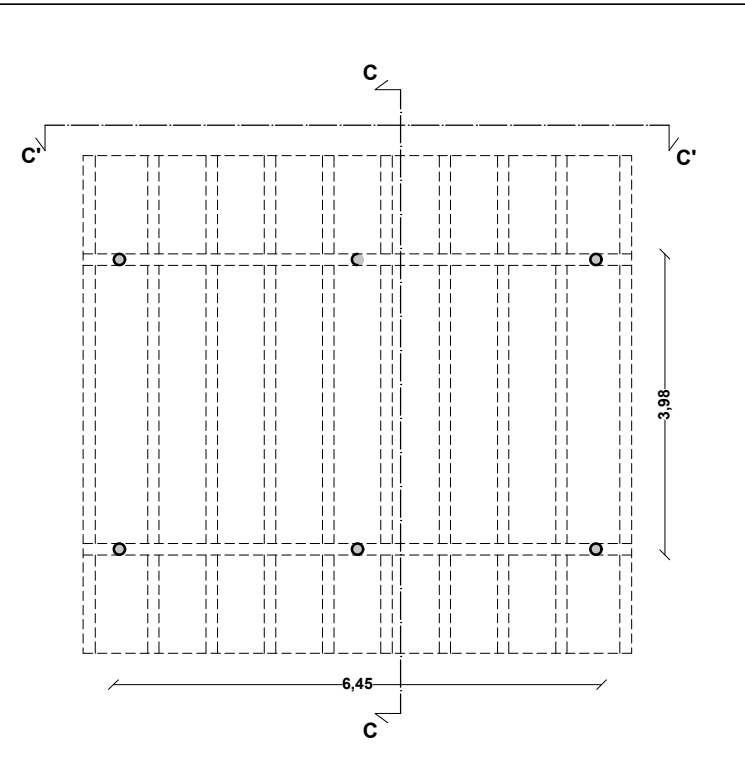

PIANTA PERGOLA - SCALA 1:100

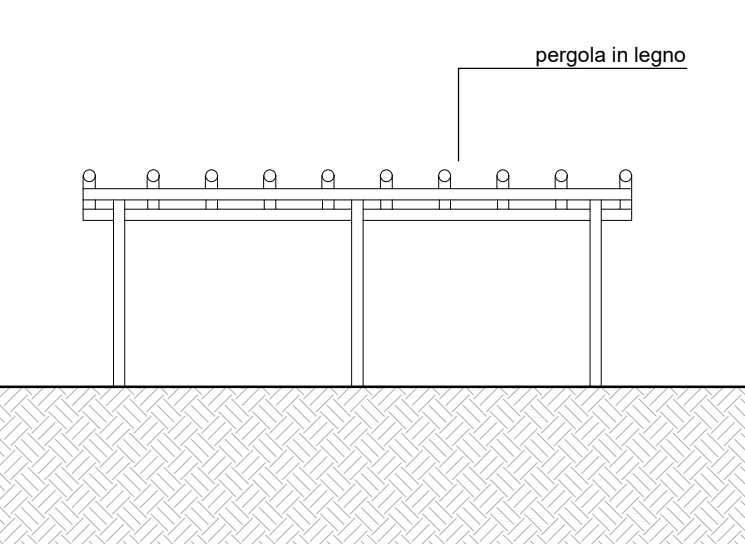

SEZIONE A'A' - SCALA 1:100

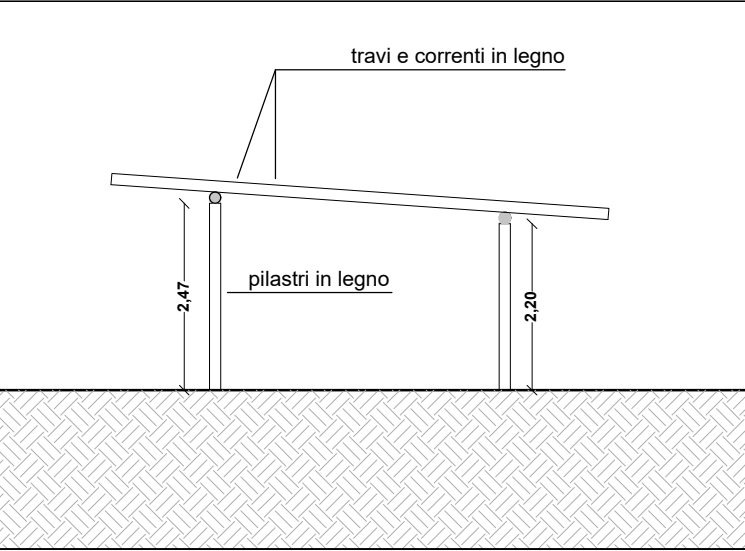

SEZIONE AA - SCALA 1:100

COMUNE DI CORTONA

Provincia di Arezzo

Oggetto: REALIZZAZIONE DI UNA PISCINA A
SERVIZIO DEL CASALE E DI PERGOLE
- CASALE C -

P.C. X/2016/84 del 23/12/ 2016
ATTUAZIONE PDR APPROVATO CON DEL. C.C. N. 82 DEL 12/11/2004 CON PROROGA PROT. 20899 DEL 02/07/2015
- VARIANTE ASSEVERATIVA -
art,143 comma 1 L.R. 65/2014 - ex. art. 83 bis comma 1 L.R. 01/05 come modificata L.R. 40/11

Committente: ISOLA DI CORTONA S.R.L.
Viale Mazzini, 18
Firenze (FI)

Tecnico: Arch. MARCO POESINI
Via Portaccia, 5
52044 - Cortona (AR)
tel. e fax: 057562696 - cell.320 0491320 - e-mail: marco.poesini@alice.it

T 03

STATO REALIZZATO

planimetria generale

piscina

carport

Scale: 1:100
1:200

Timbro ufficio
competente:

Data: Settembre 2018 Note: