

COMUNE DI CORTONA

Provincia di Arezzo

Oggetto: REALIZZAZIONE DI UNA PISCINA A
SERVIZIO DEL CASALE E DI PERGOLE
- CASALE C -

P.C. X/2016/84 del 23/12/ 2016

ATTUAZIONE PDR APPROVATO CON DEL. C.C. N. 82 DEL 12/11/2004 CON PROROGA PROT. 20899 DEL 02/07/2015

- VARIANTE ASSEVERATIVA -

art.143 comma 1 L.R. 65/2014 - ex. art. 83 bis comma 1 L.R. 01/05 come modificata L.R. 40/11

Committente: ISOLA DI CORTONA S.R.L.
Viale Mazzini, 18
Firenze (FI)

Tecnico: Arch. MARCO POESINI
Via Portaccia, 5
52044 - Cortona (AR)
tel. e fax: 057562696 - cell.320 0491320 - e-mail: marco.poesini@alice.it

T 04


STATO REALIZZATO
pergola

Scale:
1:100


Timbro ufficio
competente:

Data: Settembre 2018


Note:

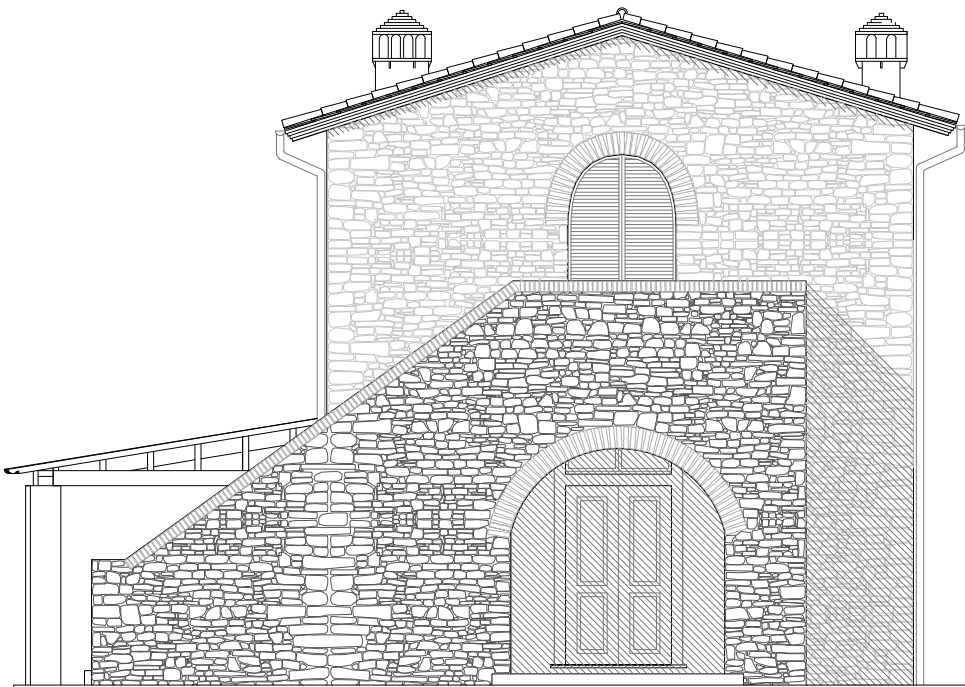


PROSPETTO FRONTALE - SCALA 1:100

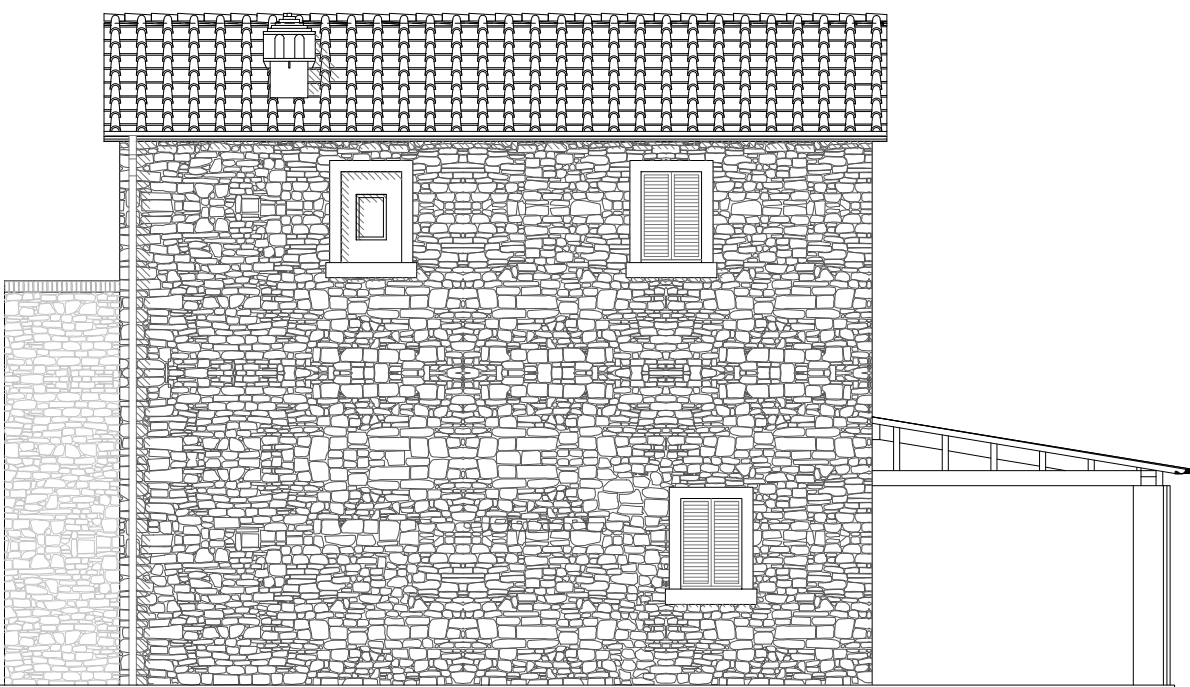

PROSPETTO DESTRO - SCALA 1:100

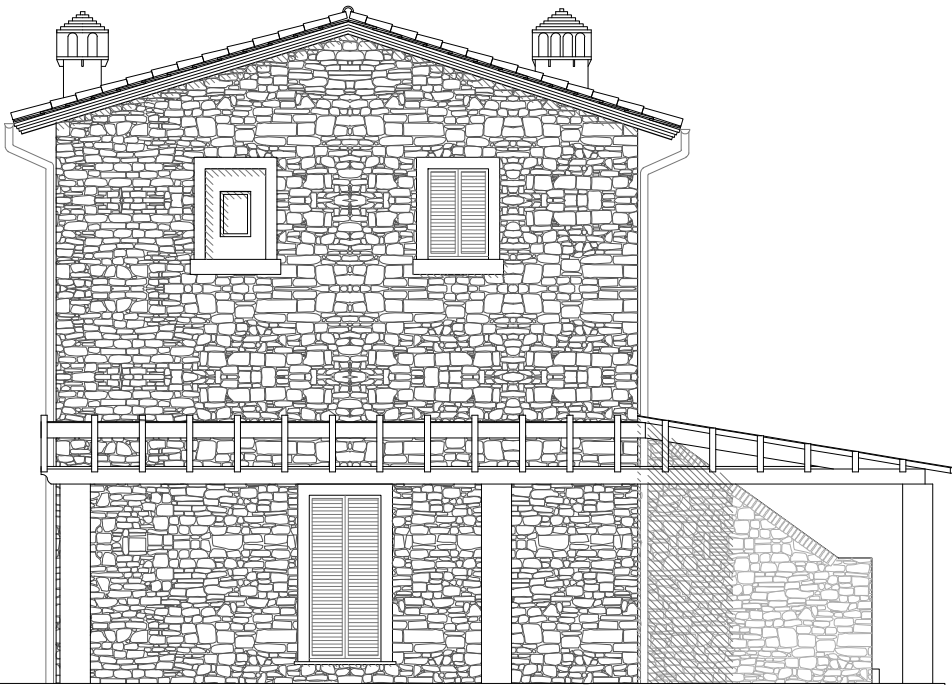

PROSPETTO RETRO - SCALA 1:100

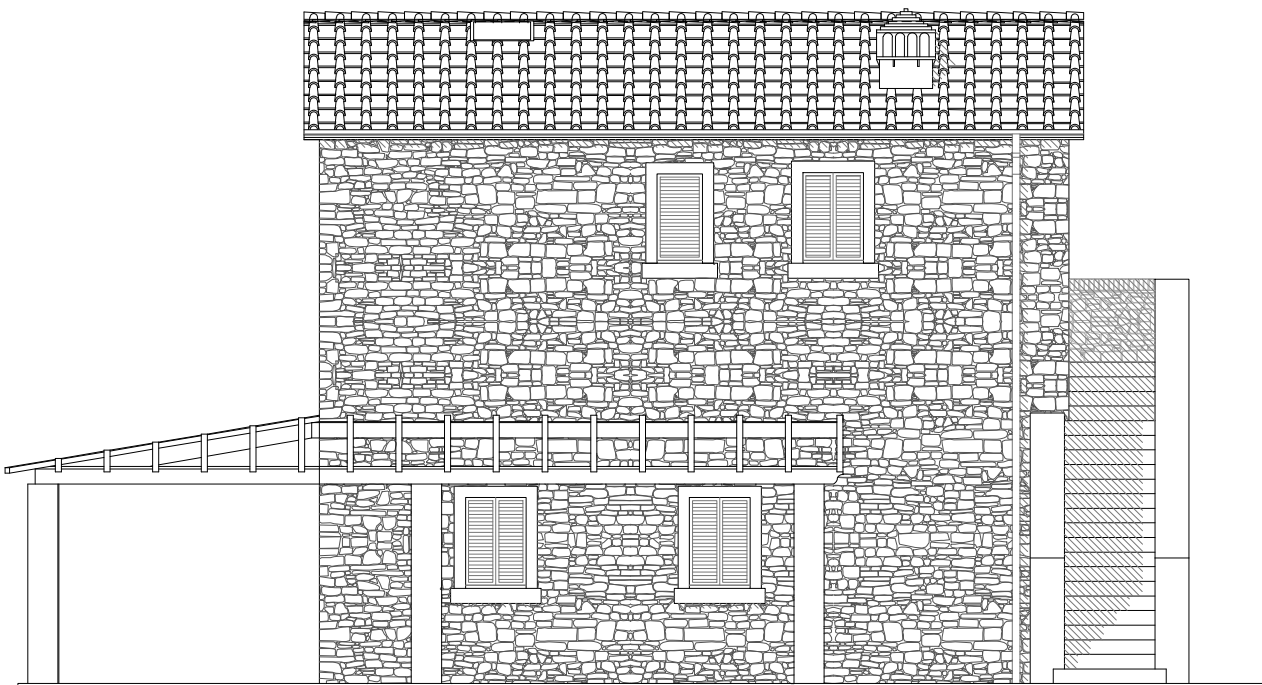

PROSPETTO SINISTRO - SCALA 1:100