



PIANTA PISCINA - SCALA 1:100

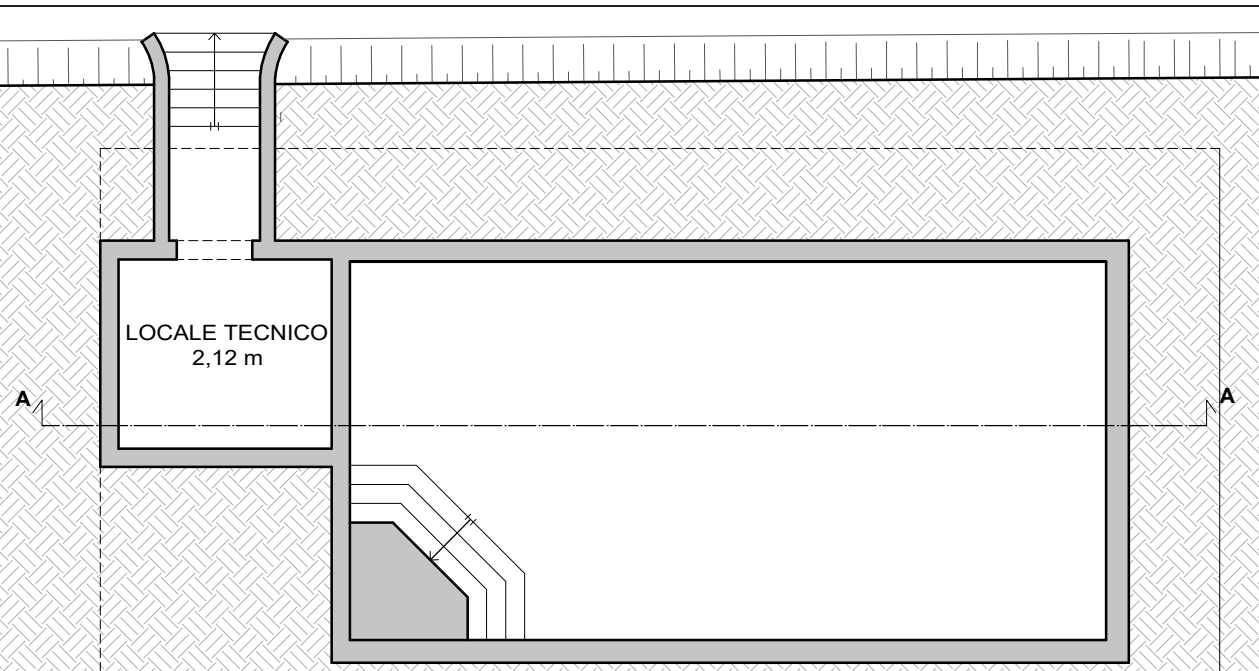


PIANTA GAZEBO - SCALA 1:100


PIANTA INTERRATO - SCALA 1:100

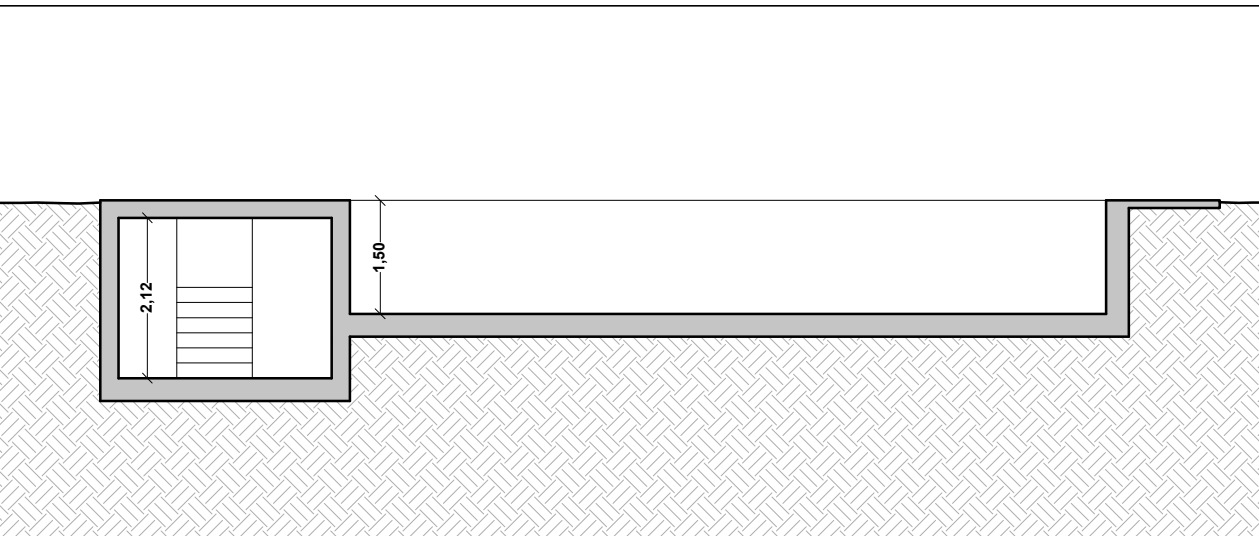


SEZIONE AA - SCALA 1:100

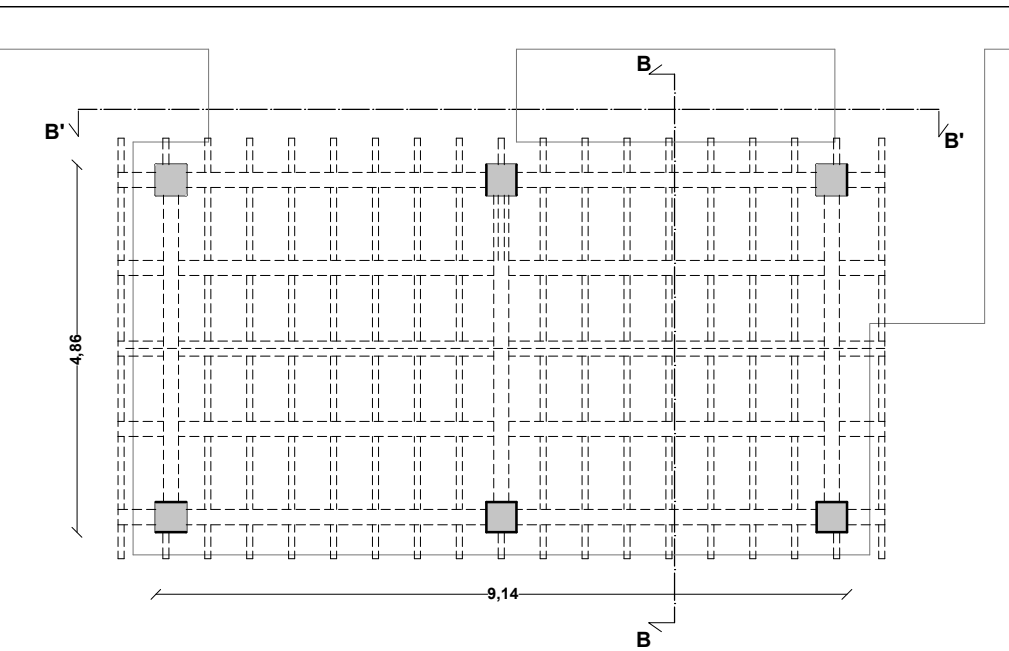


SEZIONE BB - SCALA 1:100

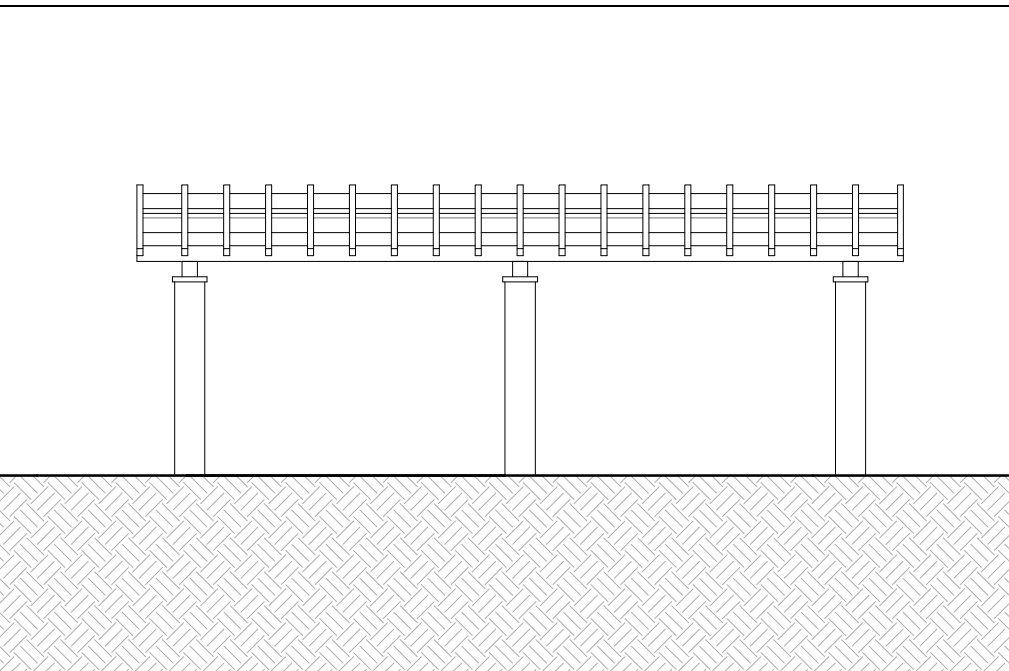


SEZIONE CC - SCALA 1:100

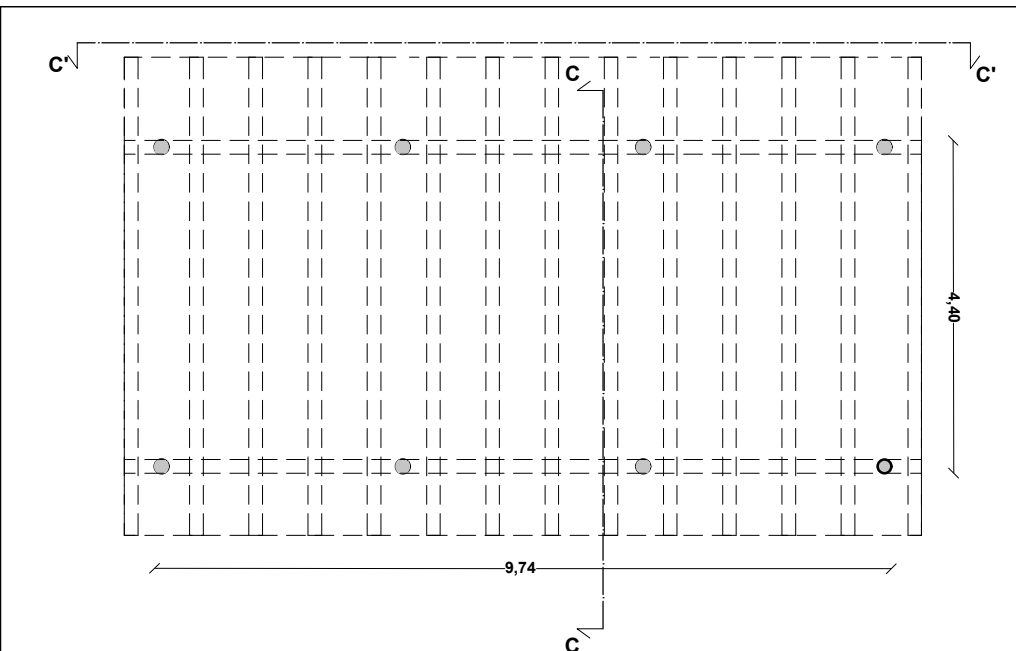

PIANTA PERGOLA - SCALA 1:100

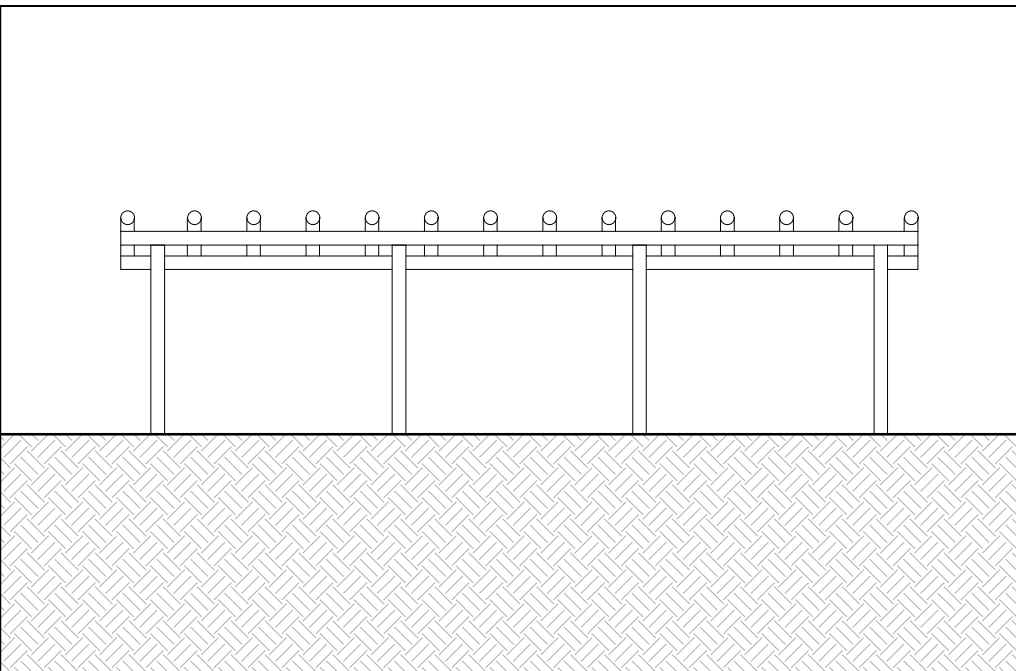

SEZIONE B'B' - SCALA 1:100

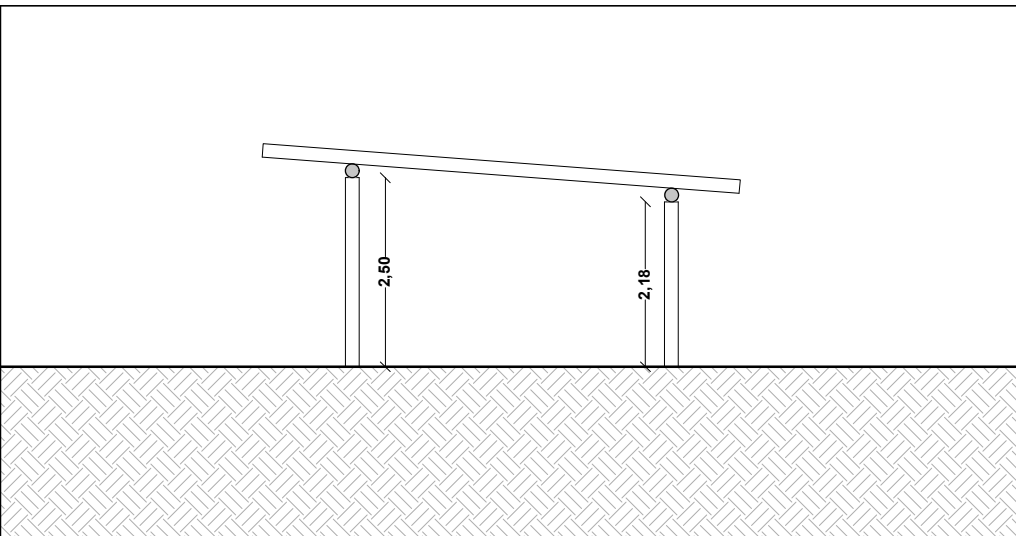

SEZIONE C'C' - SCALA 1:100

# COMUNE DI CORTONA

## Provincia di Arezzo

Oggetto: REALIZZAZIONE DI UNA PISCINA A SERVIZIO DEL CASALE E DI PERGOLE  
- CASALE A -

P.d.C. X/2016/82 del 23/12/ 2016  
ATTUAZIONE PDR APPROVATO COD DEL. C.C. N. 82 DEL 12/11/2004 CON PROROGA PROT. 20899 DEL 02/07/2015  
- VARIANTE ASSEVERATIVA -  
( art.143 comma 1 L.R. 65/2014 - ex. art. 83 bis comma 1 L.R. 01/05 come modificata L.R. 40/11)

Committente: ISOLA DI CORTONA S.R.L.  
Viale Mazzini, 18  
Firenze (FI)

Tecnico: Arch. MARCO POESINI  
Via Portaccia, 5  
52044 - Cortona (AR)  
tel. e fax: 057562696 - cell.320 0491320 - e-mail: marco.poesini@alice.it

T 02

STATO REALIZZATO

planimetria generale

piscina

gazebo - carport

Scale:  
1:100  
1:200

Timbro ufficio  
competente:

Data: Settembre 2018

Note: