

COMUNE DI CORTONA

Provincia di Arezzo

Oggetto:

REALIZZAZIONE DI UNA PISCINA A
SERVIZIO DEL CASALE E DI PERGOLE

- CASALE B -

P.C. X/2016/83 del 23/12/ 2016

ATTUAZIONE PDR APPROVATO CON DEL. C.C. N. 82 DEL 12/11/2004 CON PROROGA PROT. 20899 DEL 02/07/2015

- VARIANTE ASSEVERATIVA -

art. 143 comma 1 L.R. 65/2014 - ex. art. 83 bis comma 1 L.R. 01/05 come modificata L.R. 40/11

Committente:

ISOLA DI CORTONA S.R.L.
Viale Mazzini, 18
Firenze (FI)

Tecnico:

Arch. MARCO POESINI
Via Portaccia, 5
52044 - Cortona (AR)
tel. e fax: 057562696 - cell.320 0491320 - e-mail: marco.poesini@alice.it

T 02

STATO REALIZZATO

planimetria generale











piscina

gazebo - carport

Timbro ufficio
competente:

Data: Settembre 2018

Note:

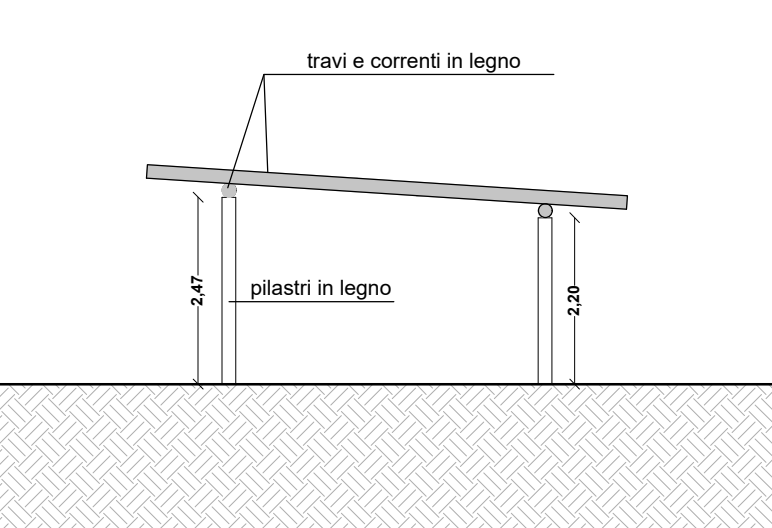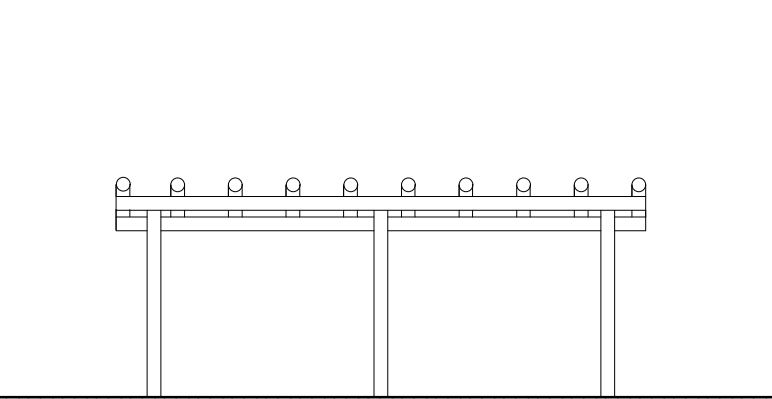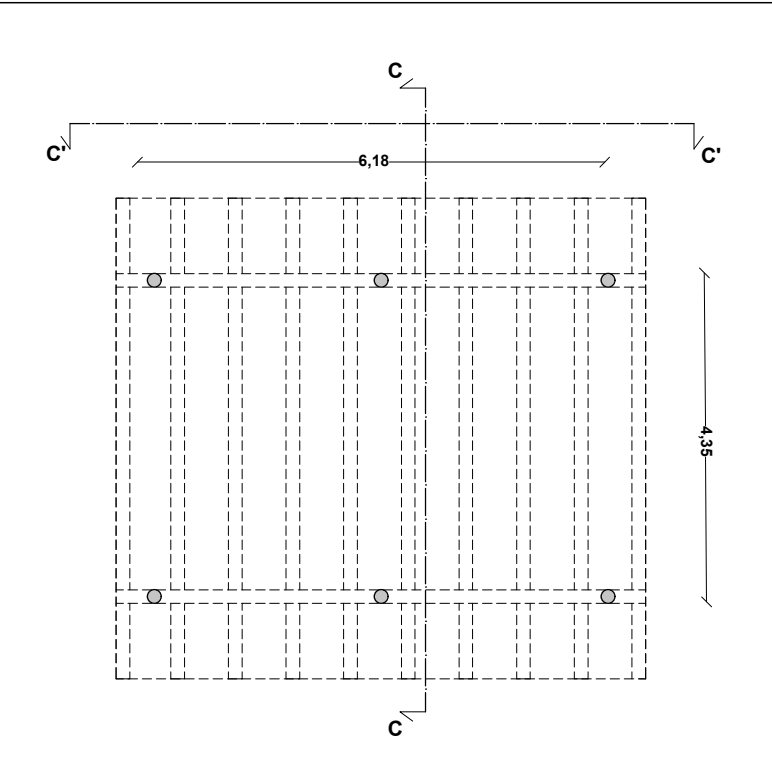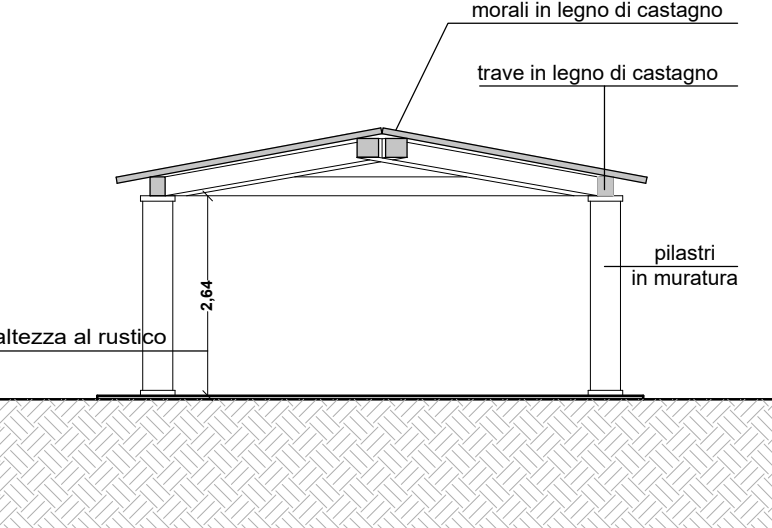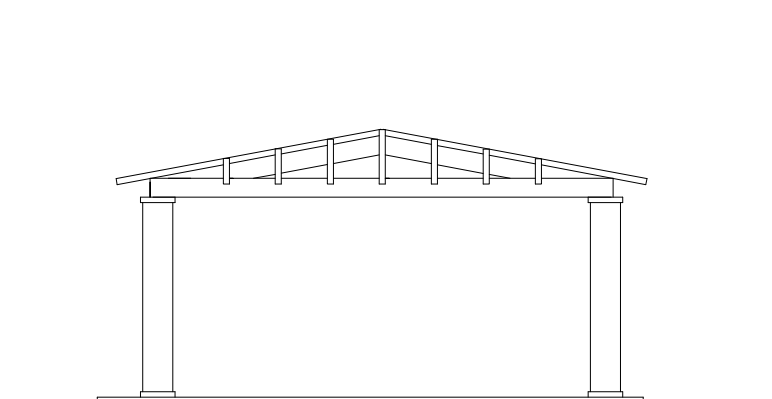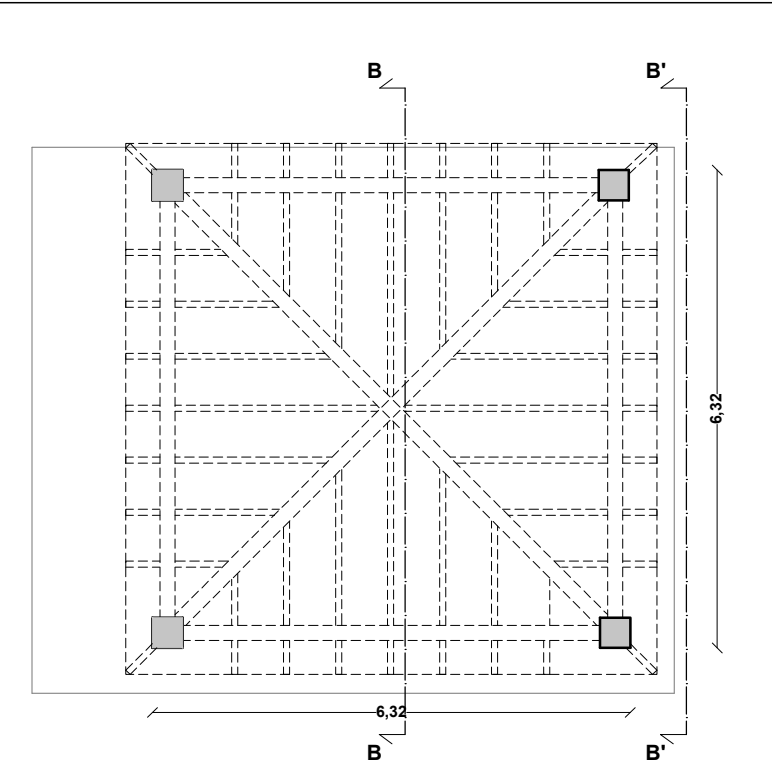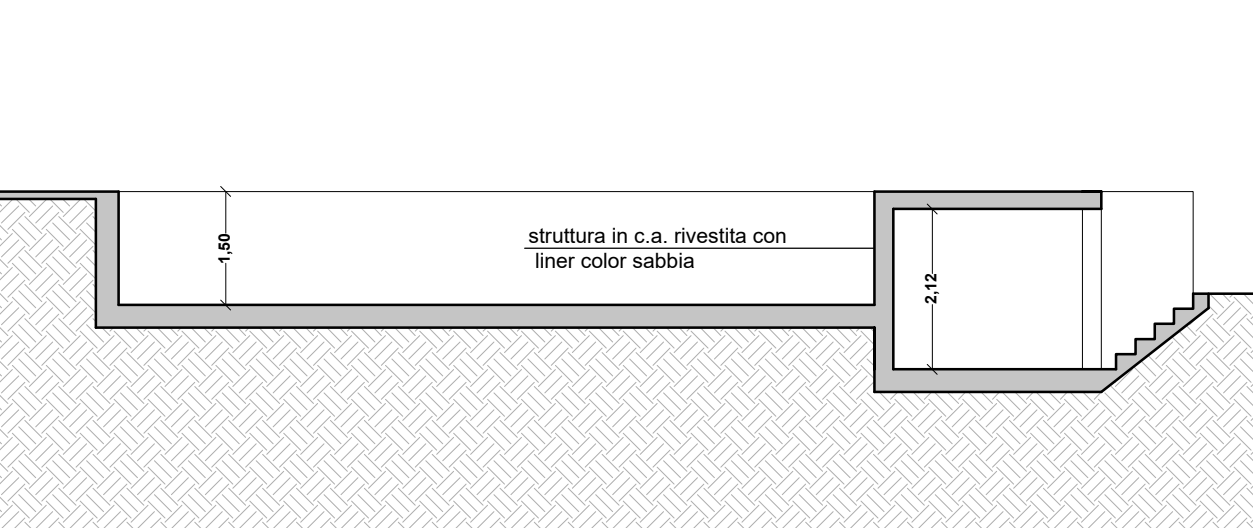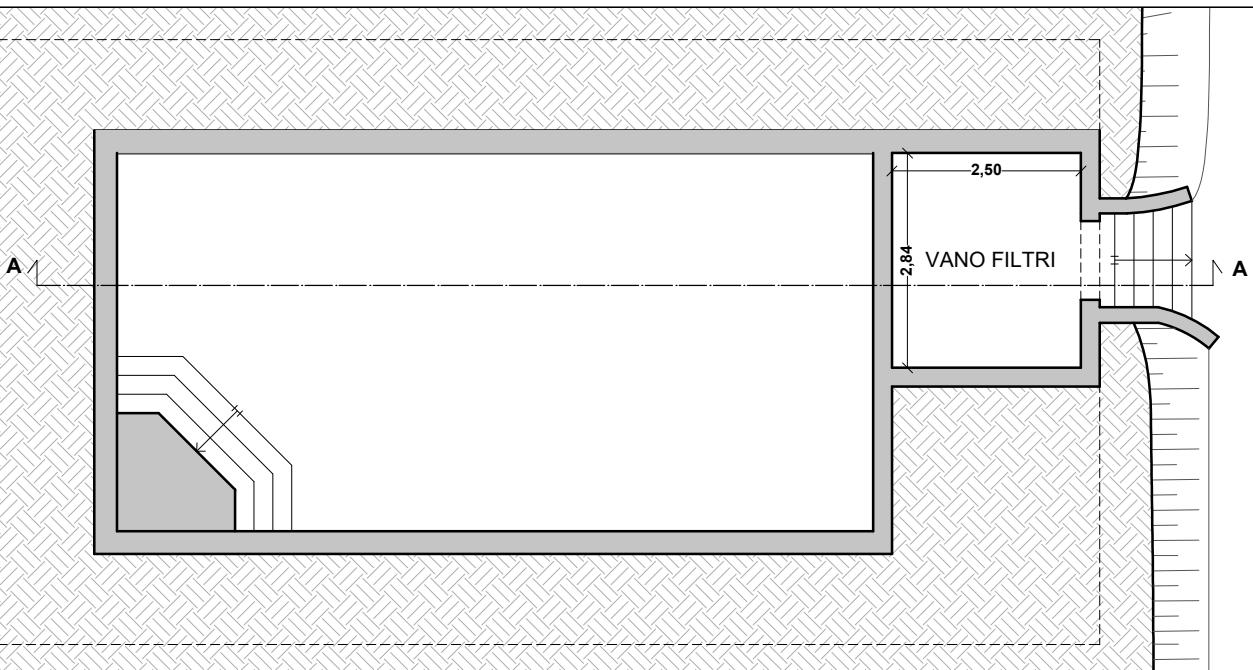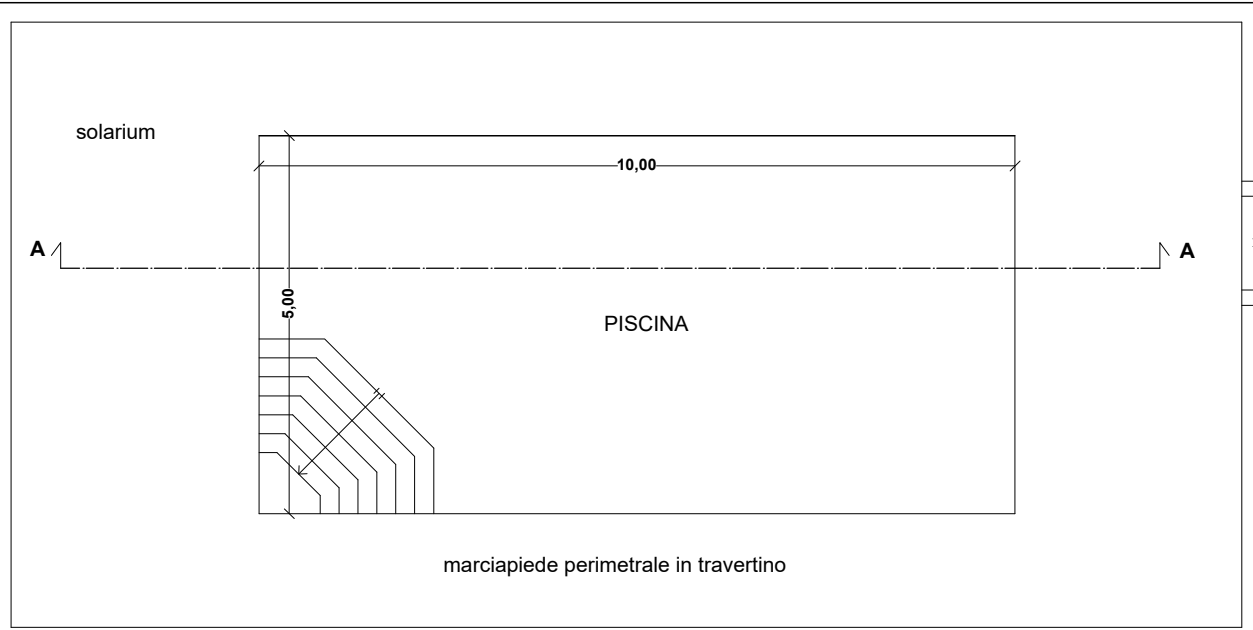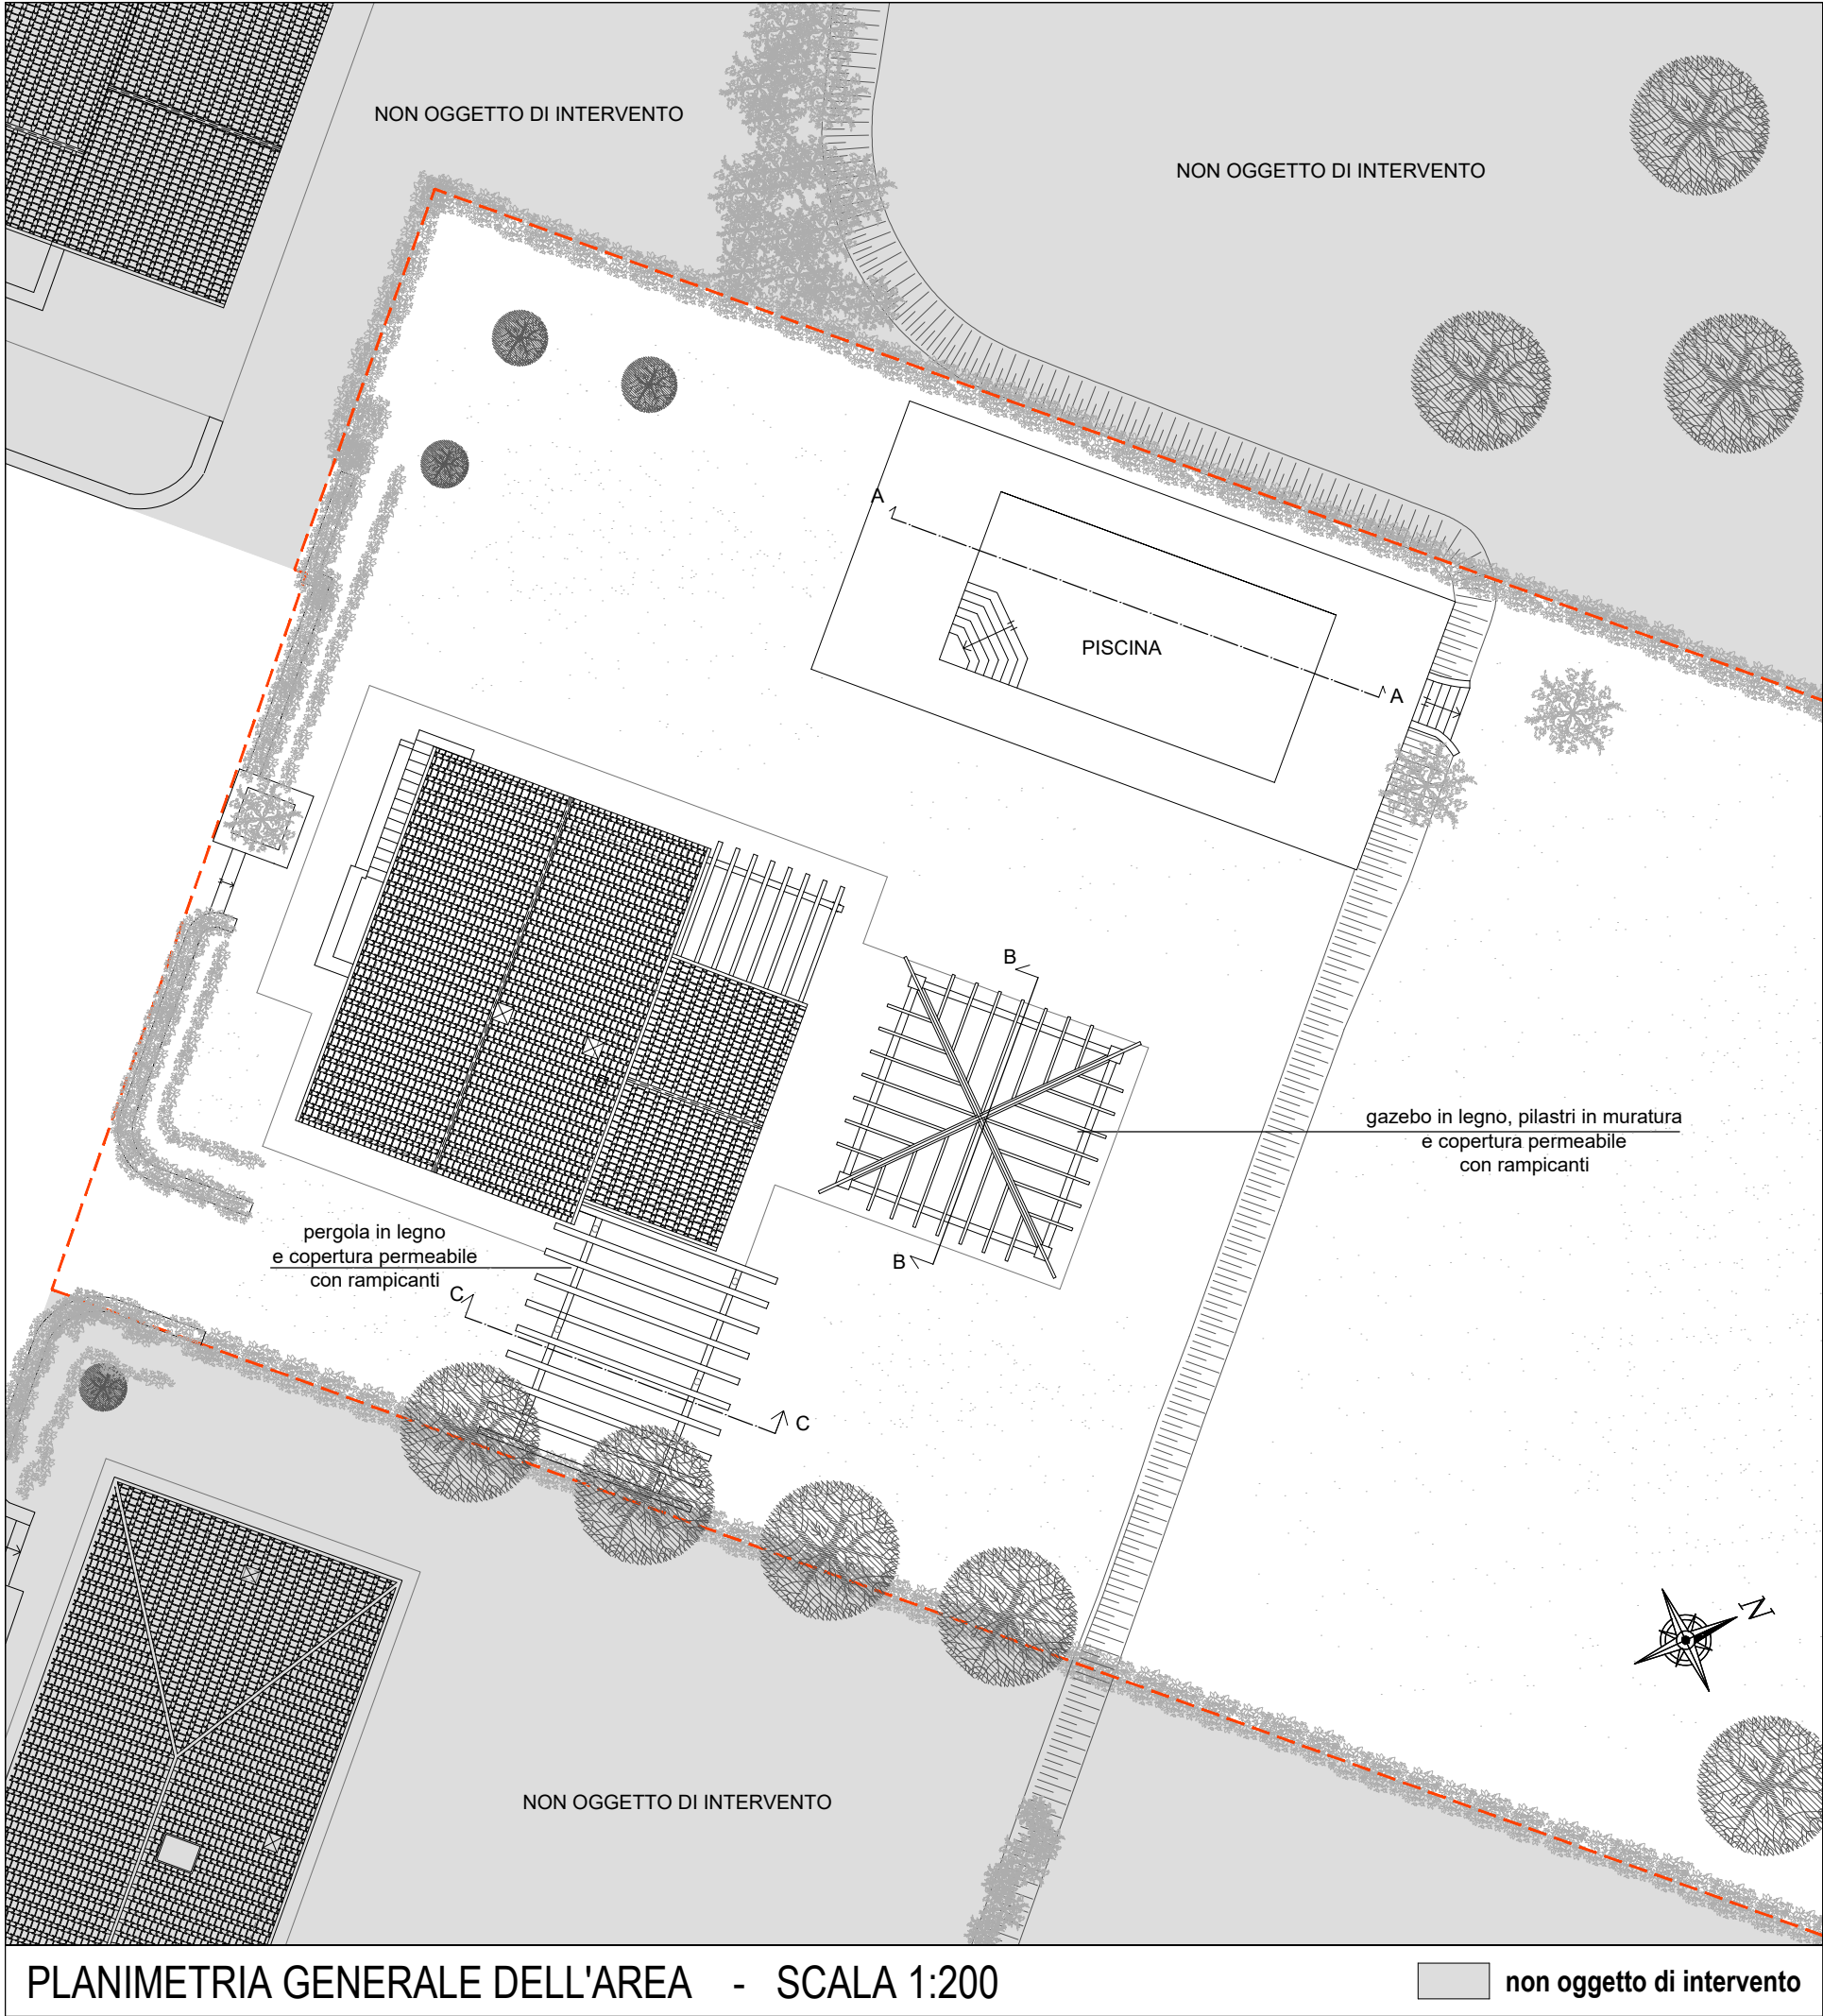

Scale:

1:100

1:200